


Erdgeschoss

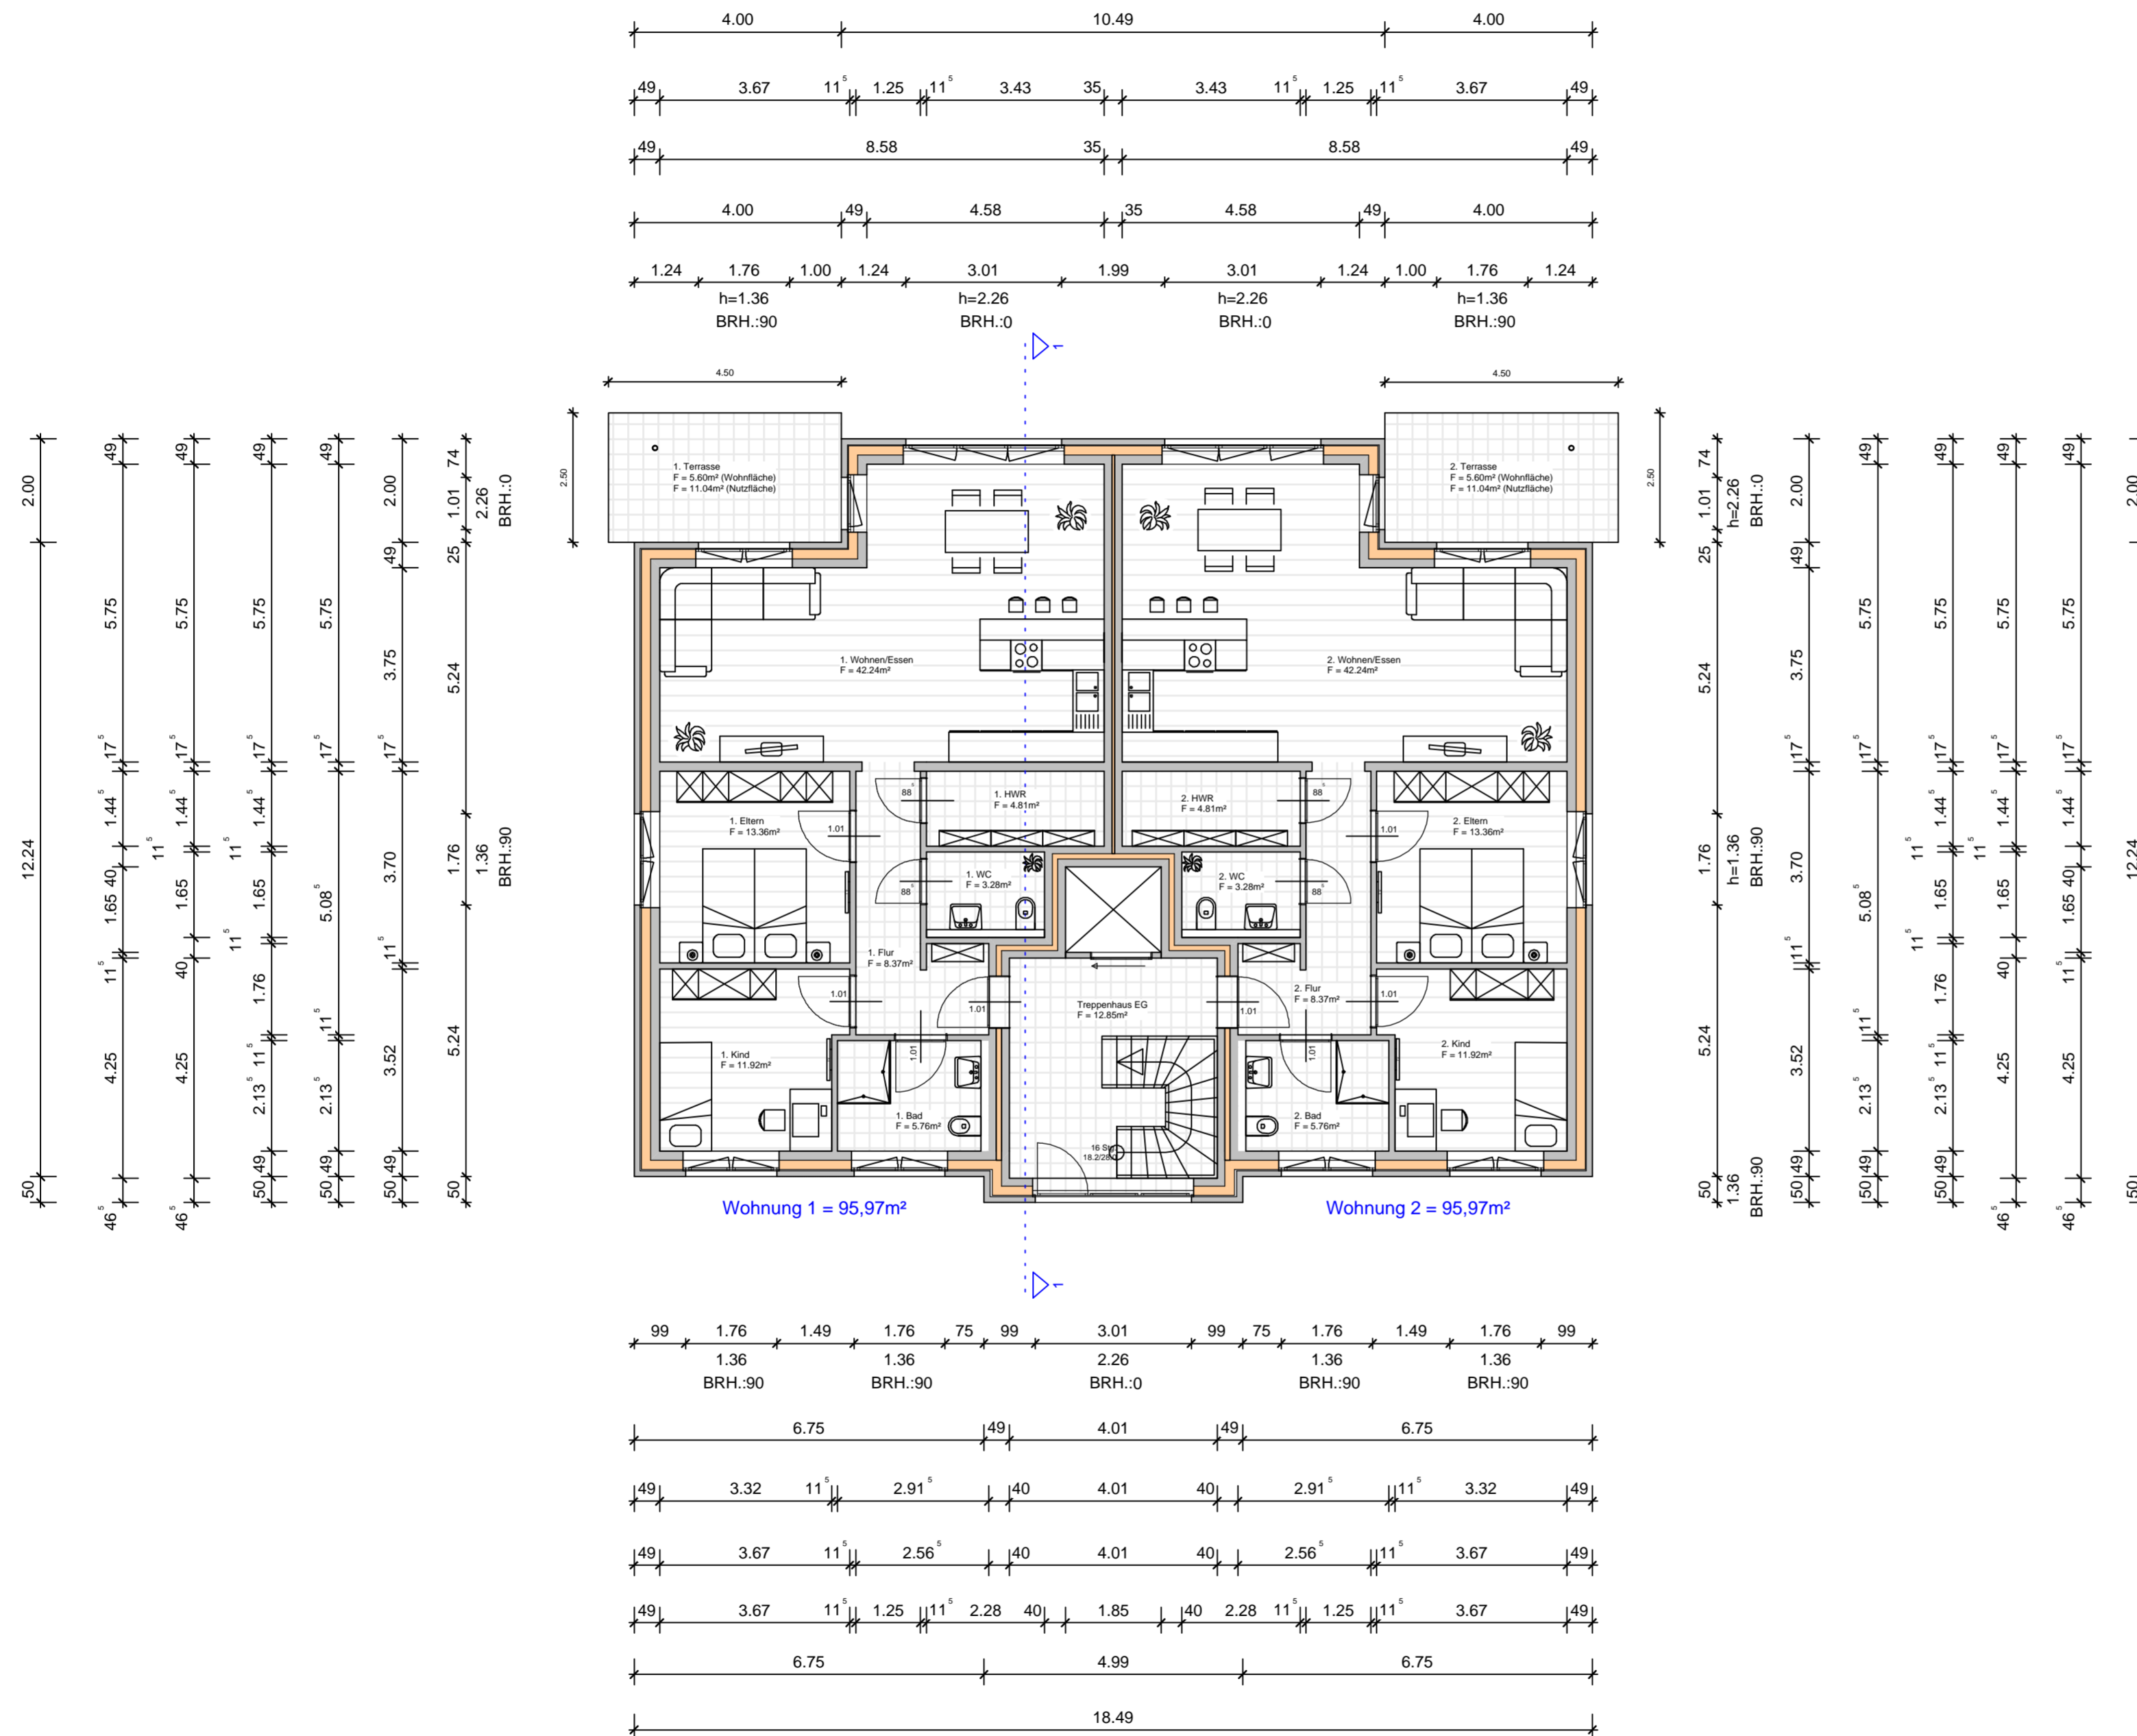

Antrag auf Baugenehmigung im vereinfachten Baugenehmigungsverfahren (§63 NBauO)

Bauvorhaben: Neubau eines Mehrfamilienhauses mit 4 Wohneinheiten
Bauort: Gemarkung: Lechtingen
 Flurstück: Bergmannstraße 12A
 49134 Wallenhorst

Bauherr: Mertke GmbH & Co. KG
 Niedersachsenstraße 12
 49124 Georgsmarienhütte

Planinhalt: Grundriss Erdgeschoss
Plannummer: E - 2.0

Datum: 13.02.2023
Maßstab: 1:100

Bauherr:
Planverfasser:



Mertke GmbH & Co.KG Dipl.-Ing (FH) Arthur Mertke
 Niedersachsenstraße 12
 49124 Georgsmarienhütte
 Tel.: 05401/1587038
 Mail: a.mertke@mertke-gmbh.de