


# 1. Obergeschoss

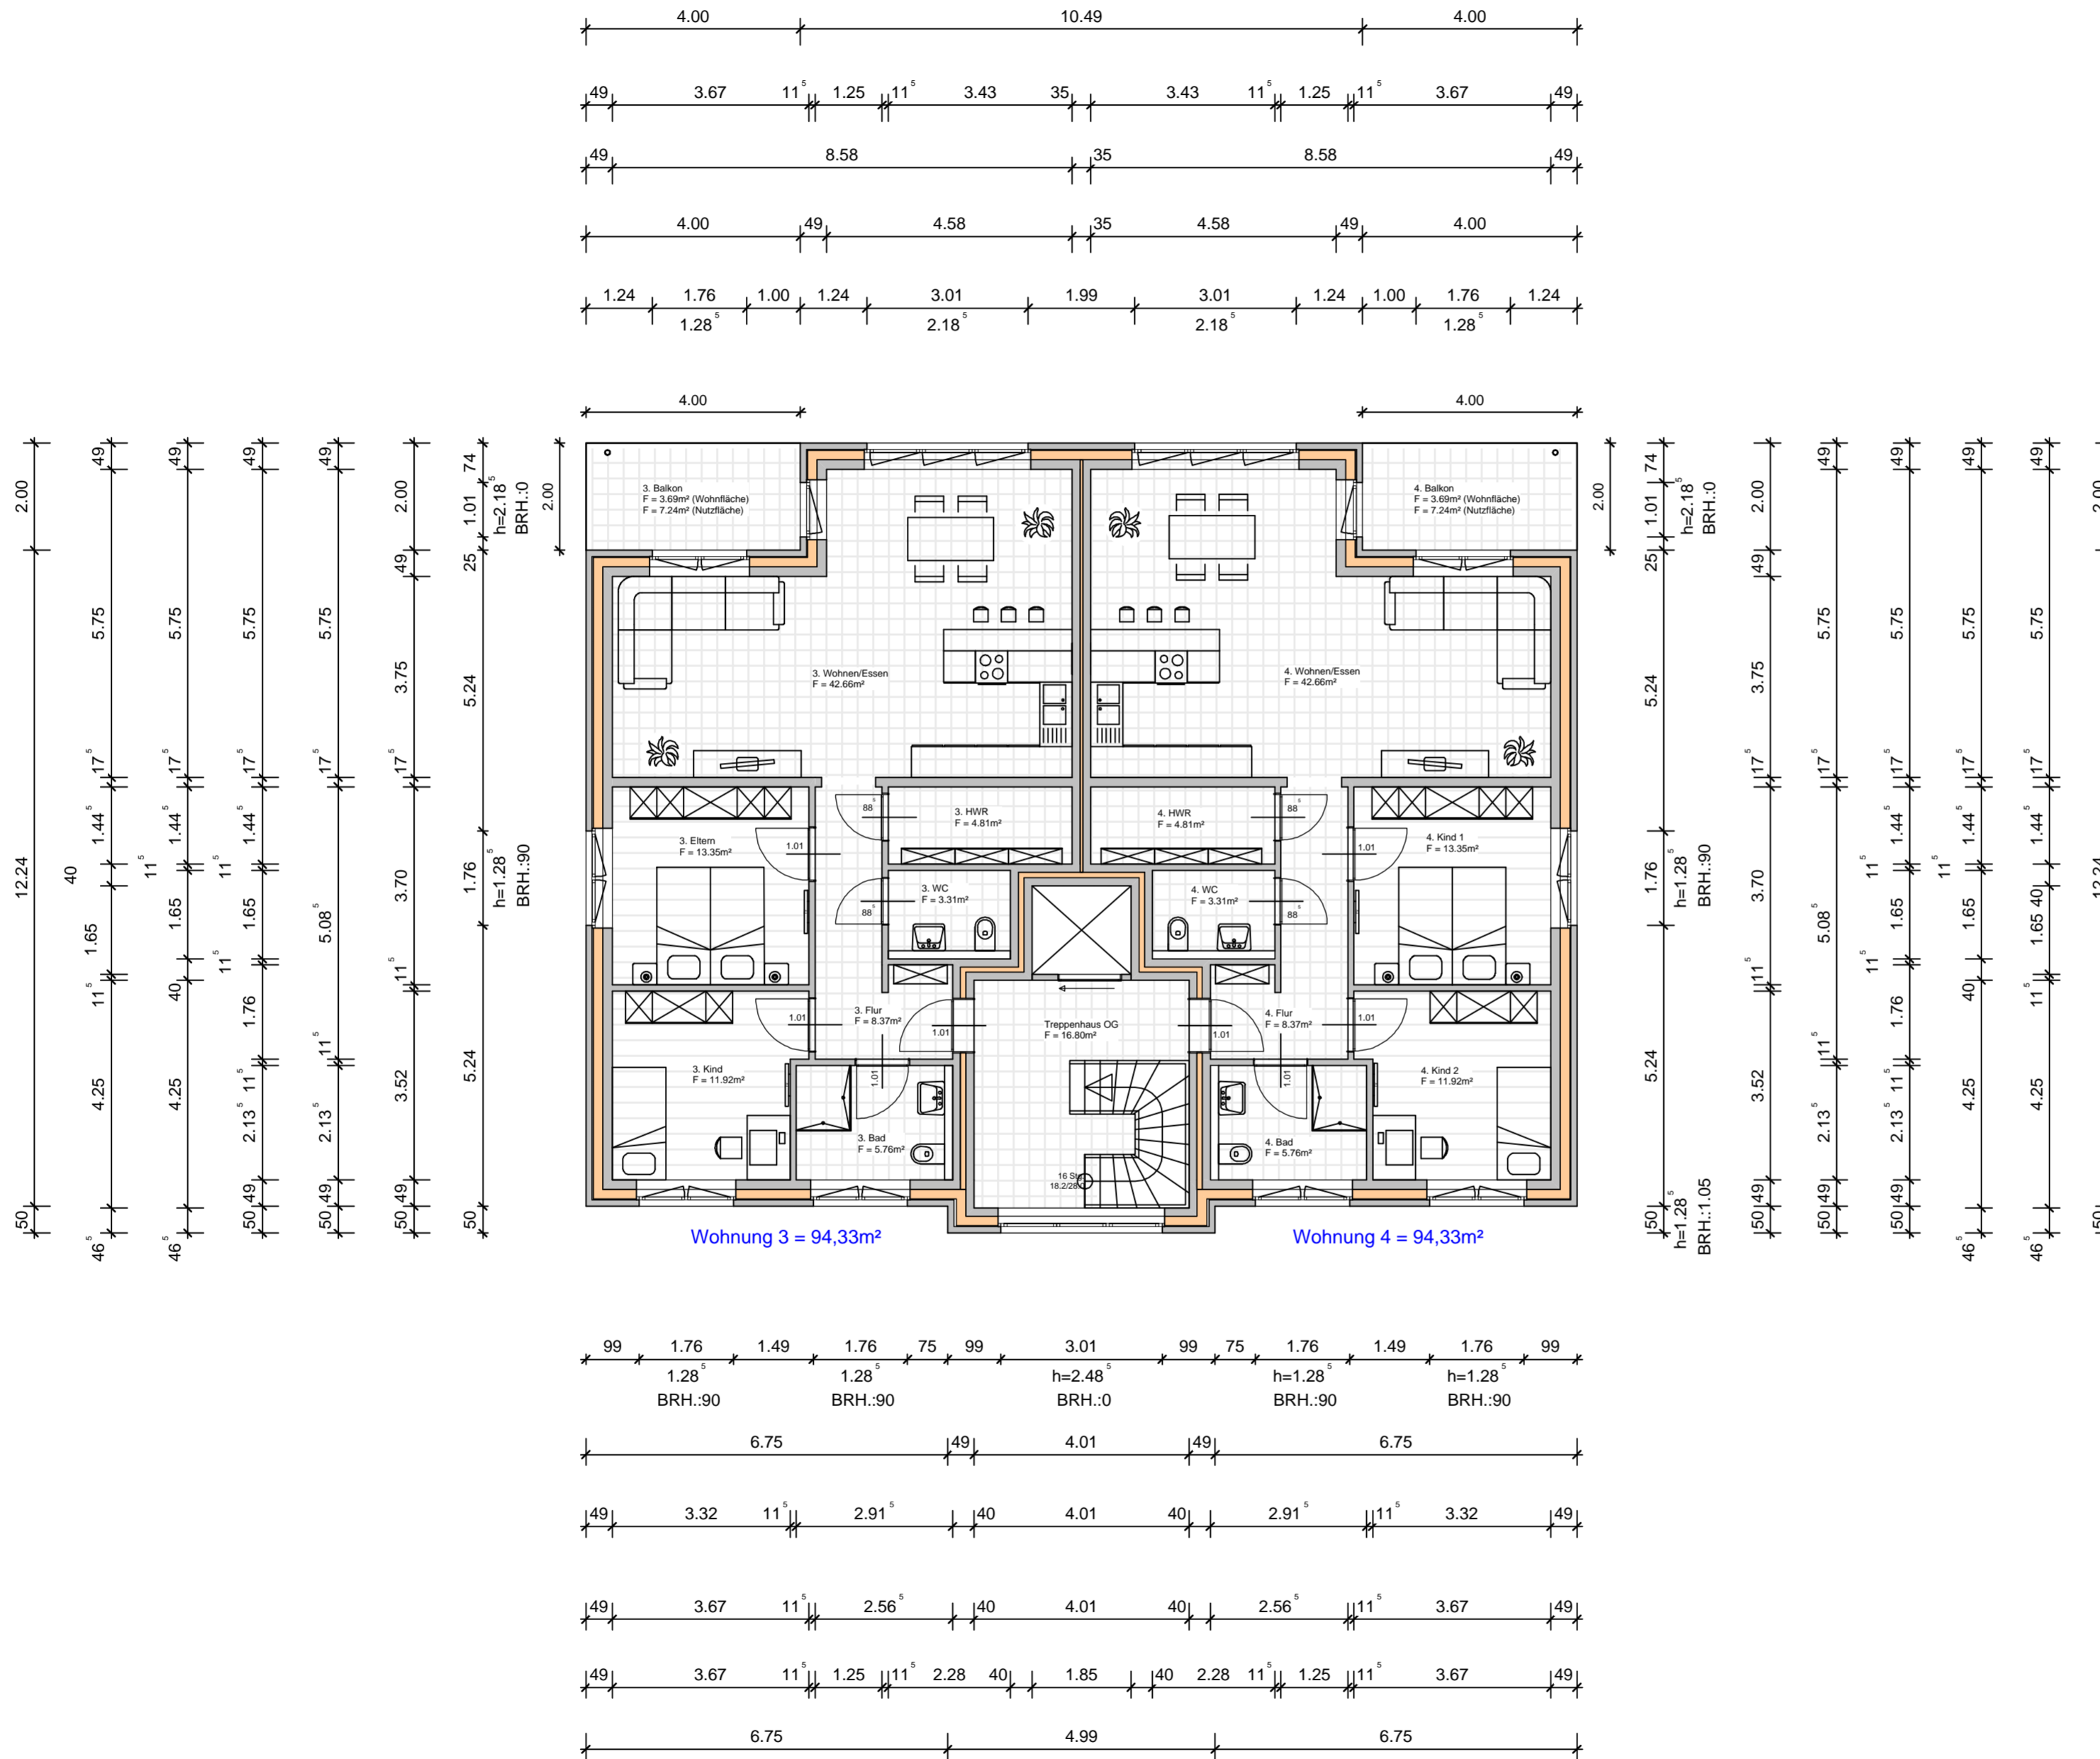

Antrag auf Baugenehmigung im vereinfachten Baugenehmigungsverfahren (§63 NBauO)

**Bauvorhaben:** Neubau eines Mehrfamilienhauses mit 4 Wohneinheiten  
**Bauort:** Gemarkung: Lechtingen  
 Flurstück: Bergmannstraße 12A  
 49134 Wallenhorst

**Bauherr:** Mertke GmbH & Co. KG  
 Niedersachsenstraße 12  
 49124 Georgsmarienhütte

**Planinhalt:** Grundriss Obergeschoss  
**Plannummer:** E - 3.0

**Datum:** 13.02.2023  
**Maßstab:** 1:100

**Bauherr:**  
**Planverfasser:**



**Mertke GmbH & Co.KG** Dipl.-Ing (FH) Arthur Mertke  
 Niedersachsenstraße 12  
 49124 Georgsmarienhütte  
 Tel.: 05401/1587038  
 Mail: a.mertke@mertke-gmbh.de