


Schnitt 1 - 1

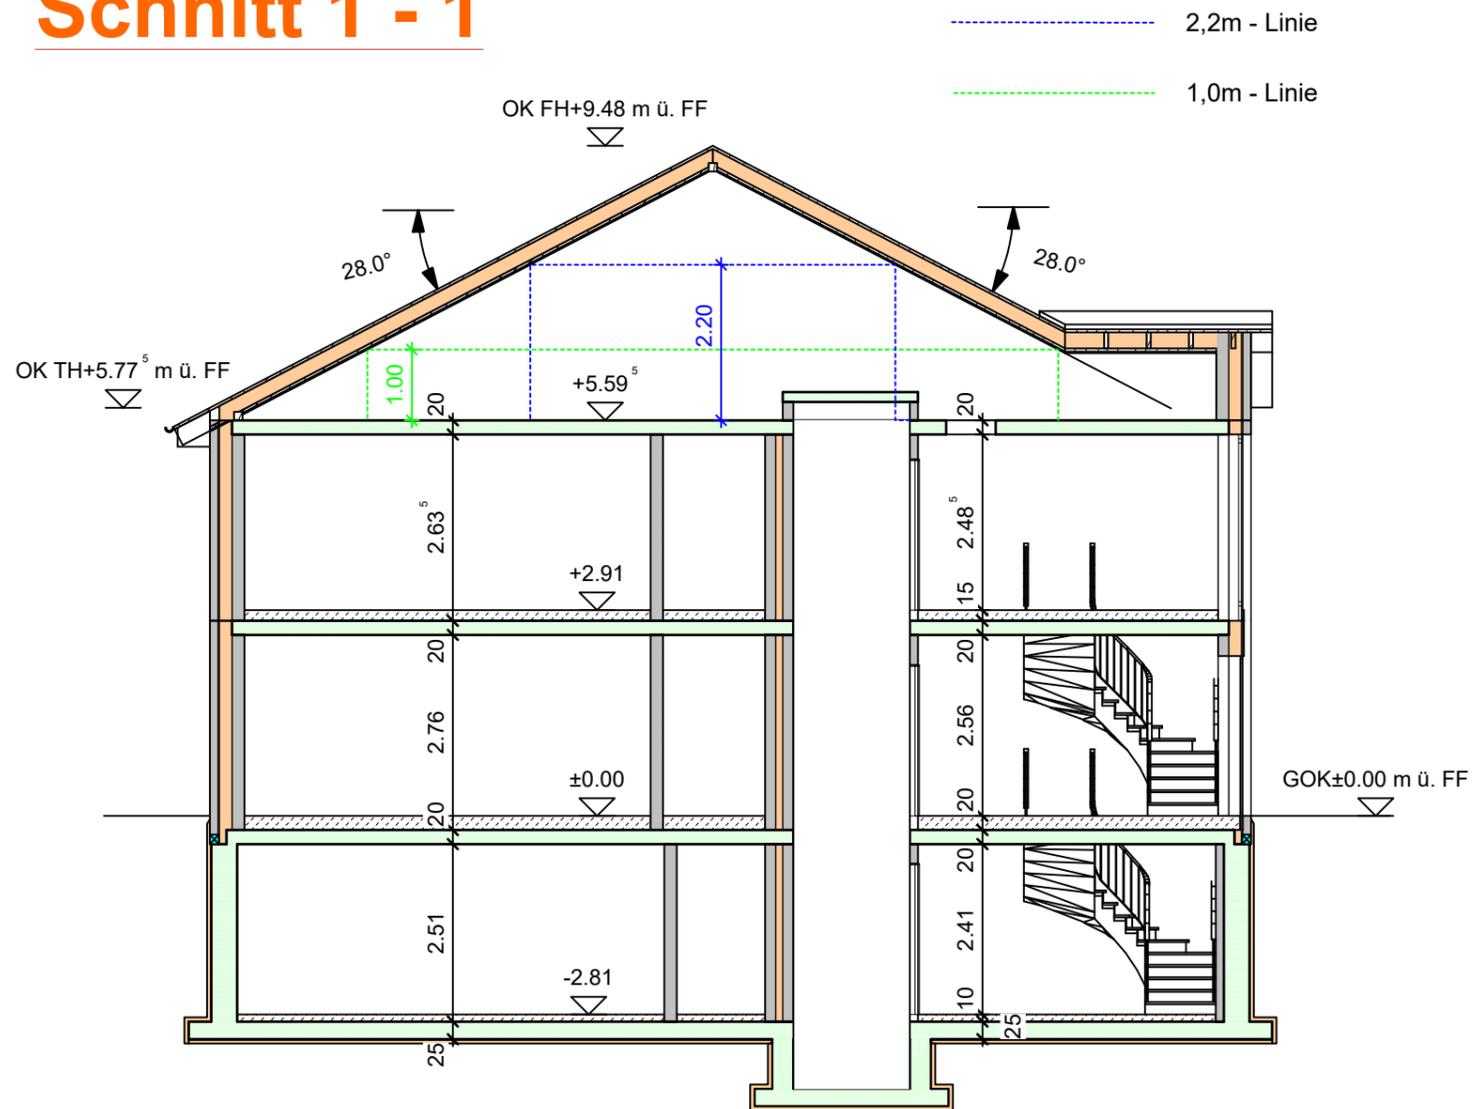

Antrag auf Baugenehmigung im vereinfachten Baugenehmigungsverfahren (§63 NBauO)

Bauvorhaben:

Neubau eines Mehrfamilienhauses mit 4 Wohneinheiten

Bauort:

Gemarkung: Lechtingen
Flur:
Flurstück:
Bergmannstraße 12A
49134 Wallenhorst

Bauherr:

Mertke GmbH & Co. KG
Niedersachsenstraße 12
49124 Georgsmarienhütte

Planinhalt:

Schnitt

Plannummer:

S - 1.0

Datum:

23.02.2023

Maßstab:

1:100

Bauherr:

Planverfasser:



MERTKE

IHRE PROJEKTVISION IM FOKUS

Mertke GmbH & Co.KG
Niedersachsenstraße 12
49124 Georgsmarienhütte

Dipl.-Ing (FH) Arthur Mertke
Tel.: 05401/1587038
Mail: a.mertke@mertke-gmbh.de