1.Obergeschoss

(M 1:100)

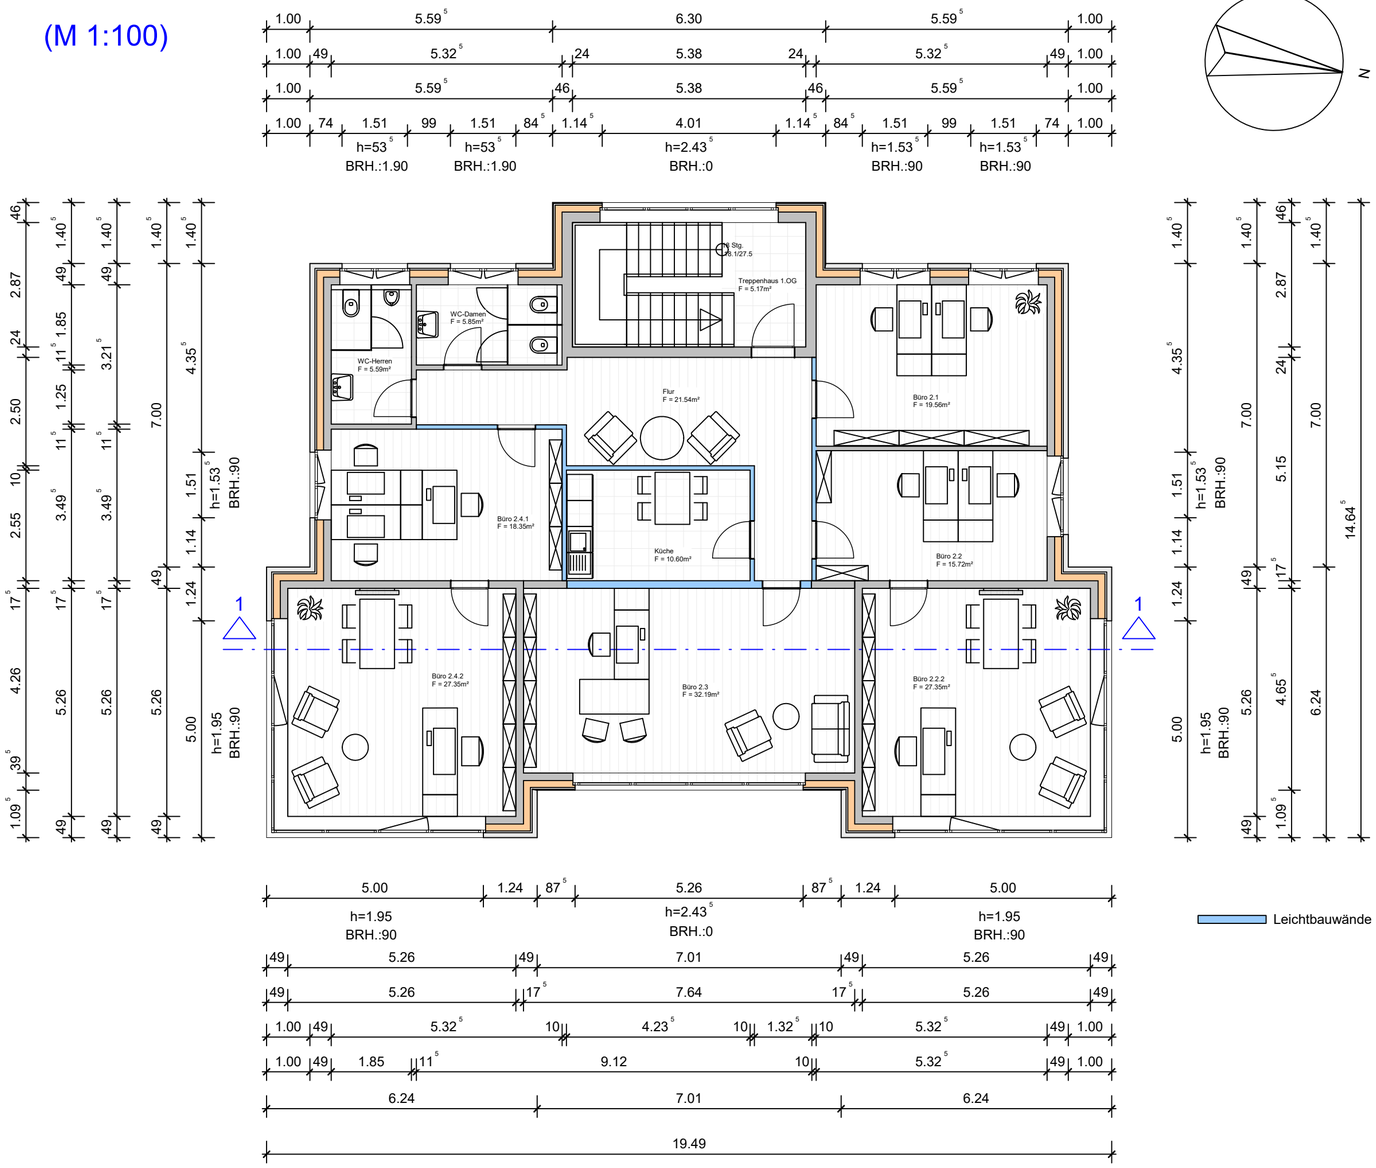

Grundriss Verwaltungsgebäude

Bauvorhaben: Neubau eines Verwaltungsgebäudes mit einem Carport und einer Lagerhalle	**Bauort:** Auf der Heggenbrede 49191 Belm Gemarkung: Vehrte Flur: 9 Flurstück: 61/6 + 60/11
Bauherr: Olga Mertke Astrid-Lindgren-Weg 4 49191 Belm	
Planinhalt: Grundriss 1.OG	**Plannummer:** **V - 2.0**
Datum: 09.03.2023	**Maßstab:** 1 : 100
Bauherr:	**Planverfasser:**

MERTKE
IHRE PROJEKTVISION IM FOKUS

Mertke GmbH & Co.KG
Niedersachsenstraße 12
49124 Georgsmarienhütte

Dipl.-Ing (FH) Arthur Mertke
Tel.: 05401/1587038
Mail: a.mertke@mertke-gmbh.de